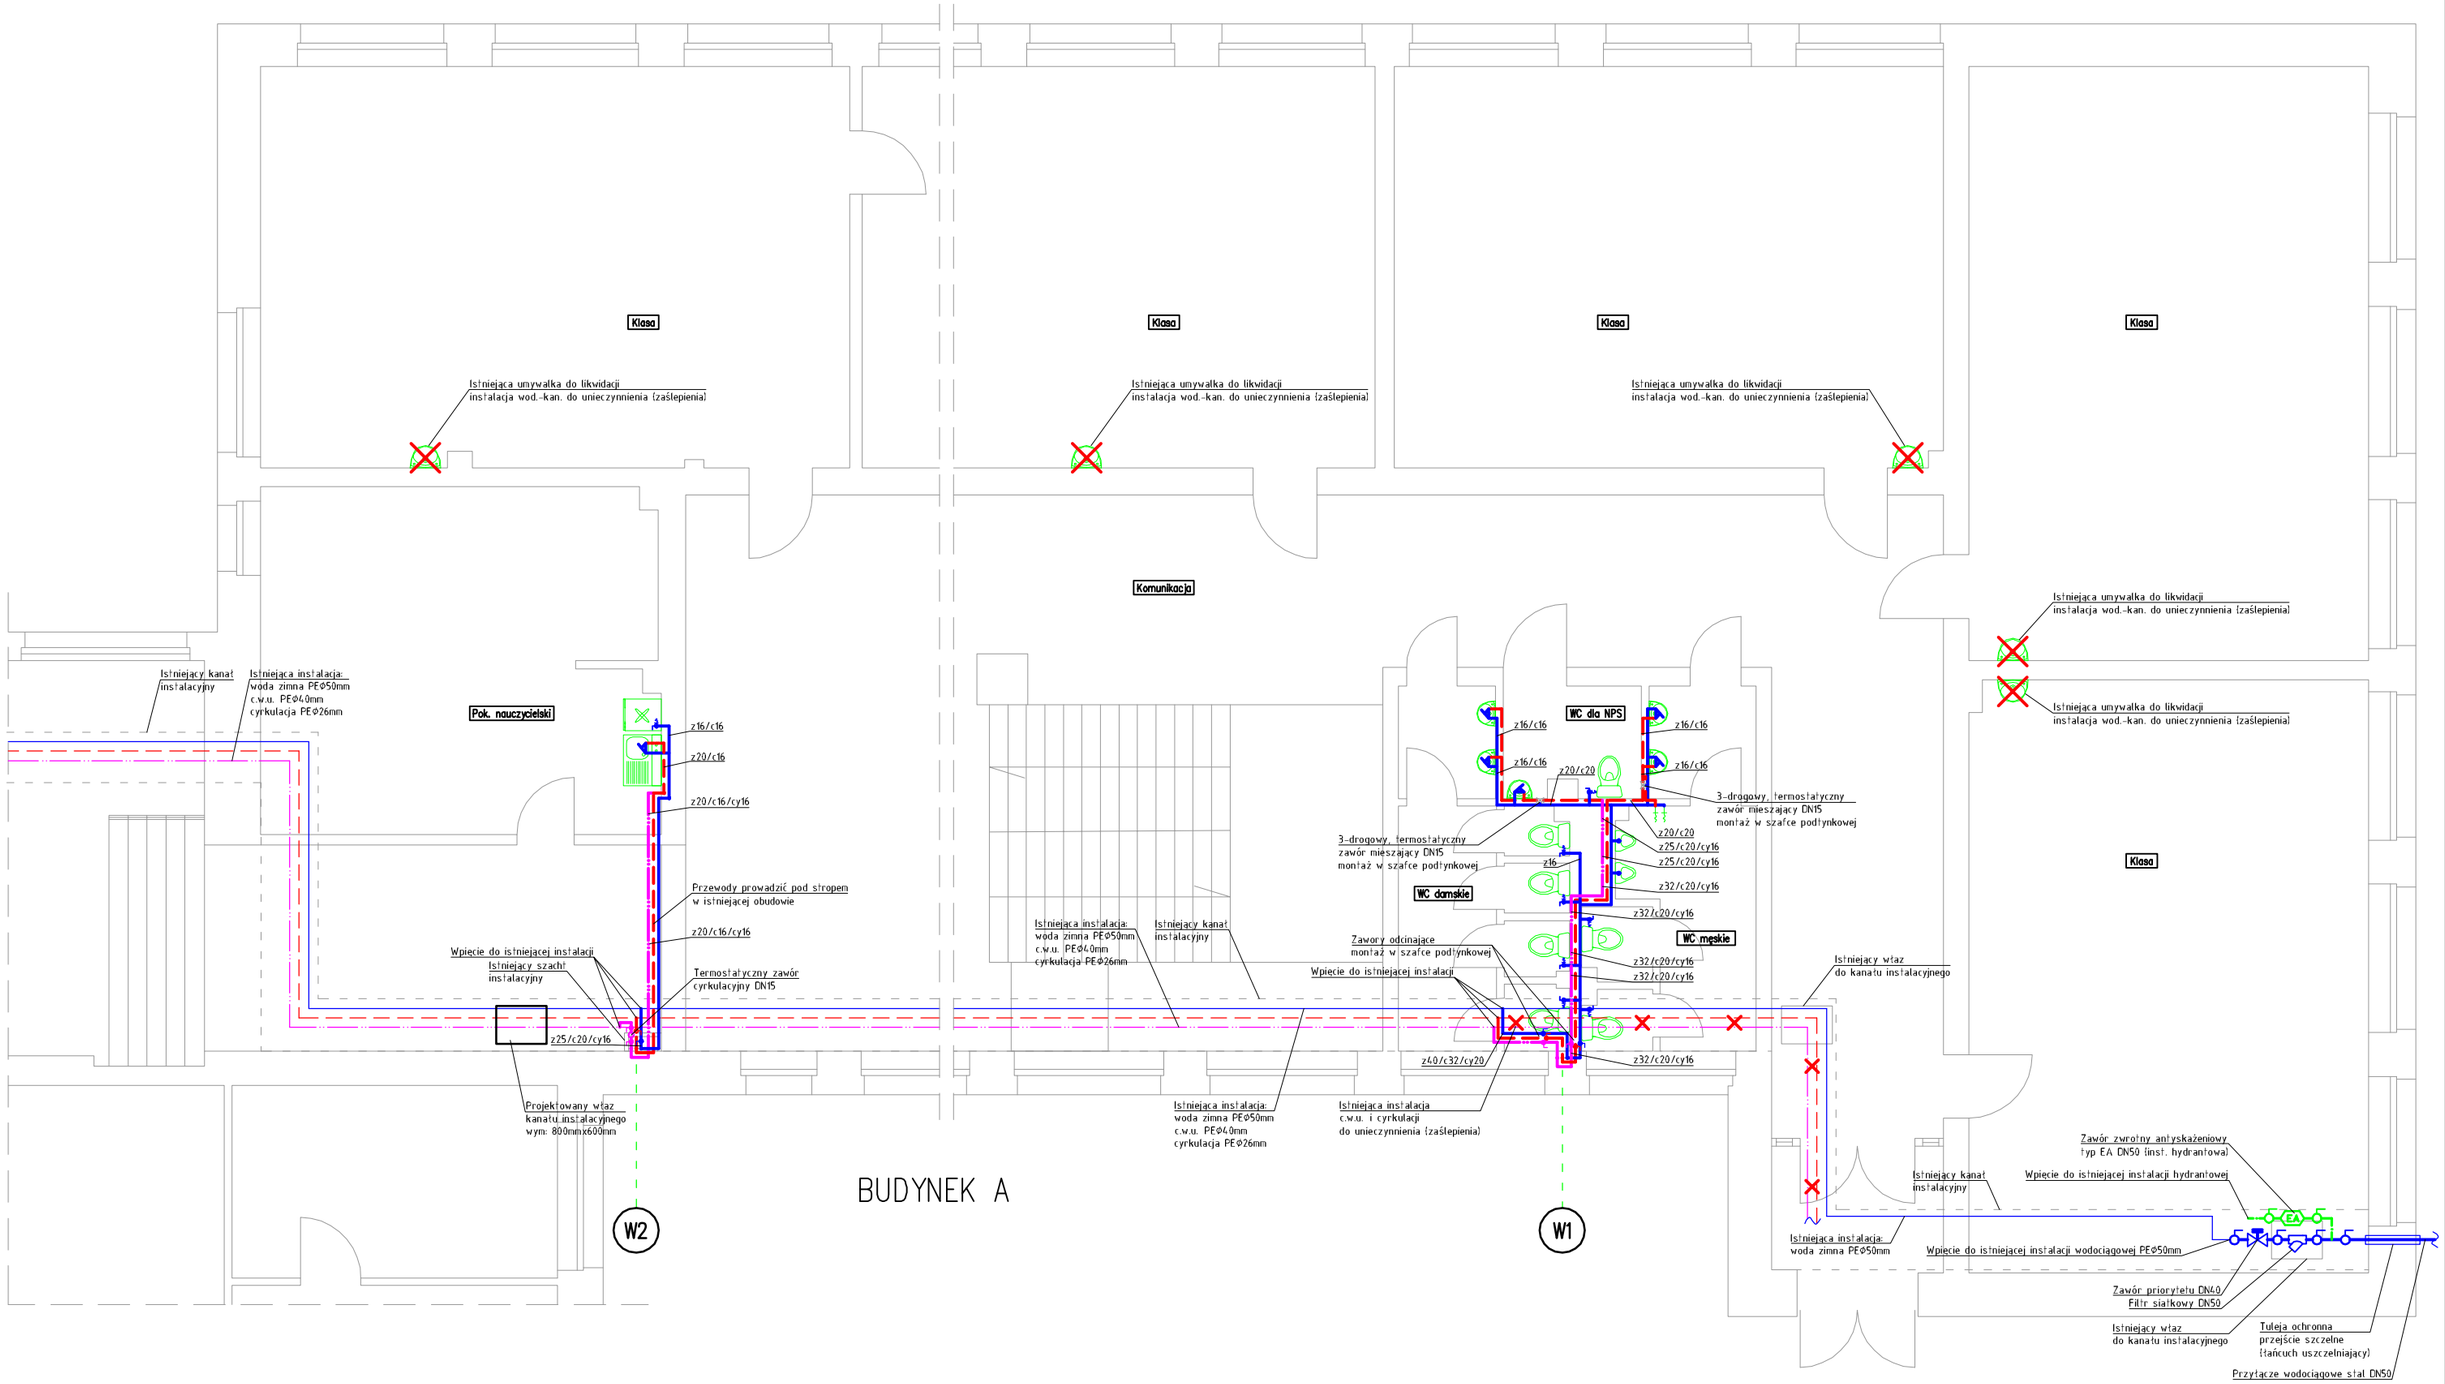

TROVIS BIURO PROJEKTOWE
MGR INŻ. TOMASZ NOWAK
UL. SAPERÓW 1/1
58-310 SZCZAWNO - ZDRÓJ
BIURO@TROVIS.PL

Projektant:	mgr inż. Ewa Agata Nowak	135/02/DUW		Data: 01.04.2021
Asystent:	mgr inż. Tomasz Nowak			Stadium: PB
Temat:	Przebudowa instalacji wodociągowej w budynku Zespołu Szkół nr 3 w Bożkowie, Bożków 89e dz. nr 811/9 obr. 3 Bożków			Skala: 1:100
Inwestor:	Gmina Nowa Ruda ul. Niepodległości 2, 57-400 Nowa Ruda			Nr. rys.: 2
Tytuł rys.:	Rzut parteru – instalacja wodociągowa			