


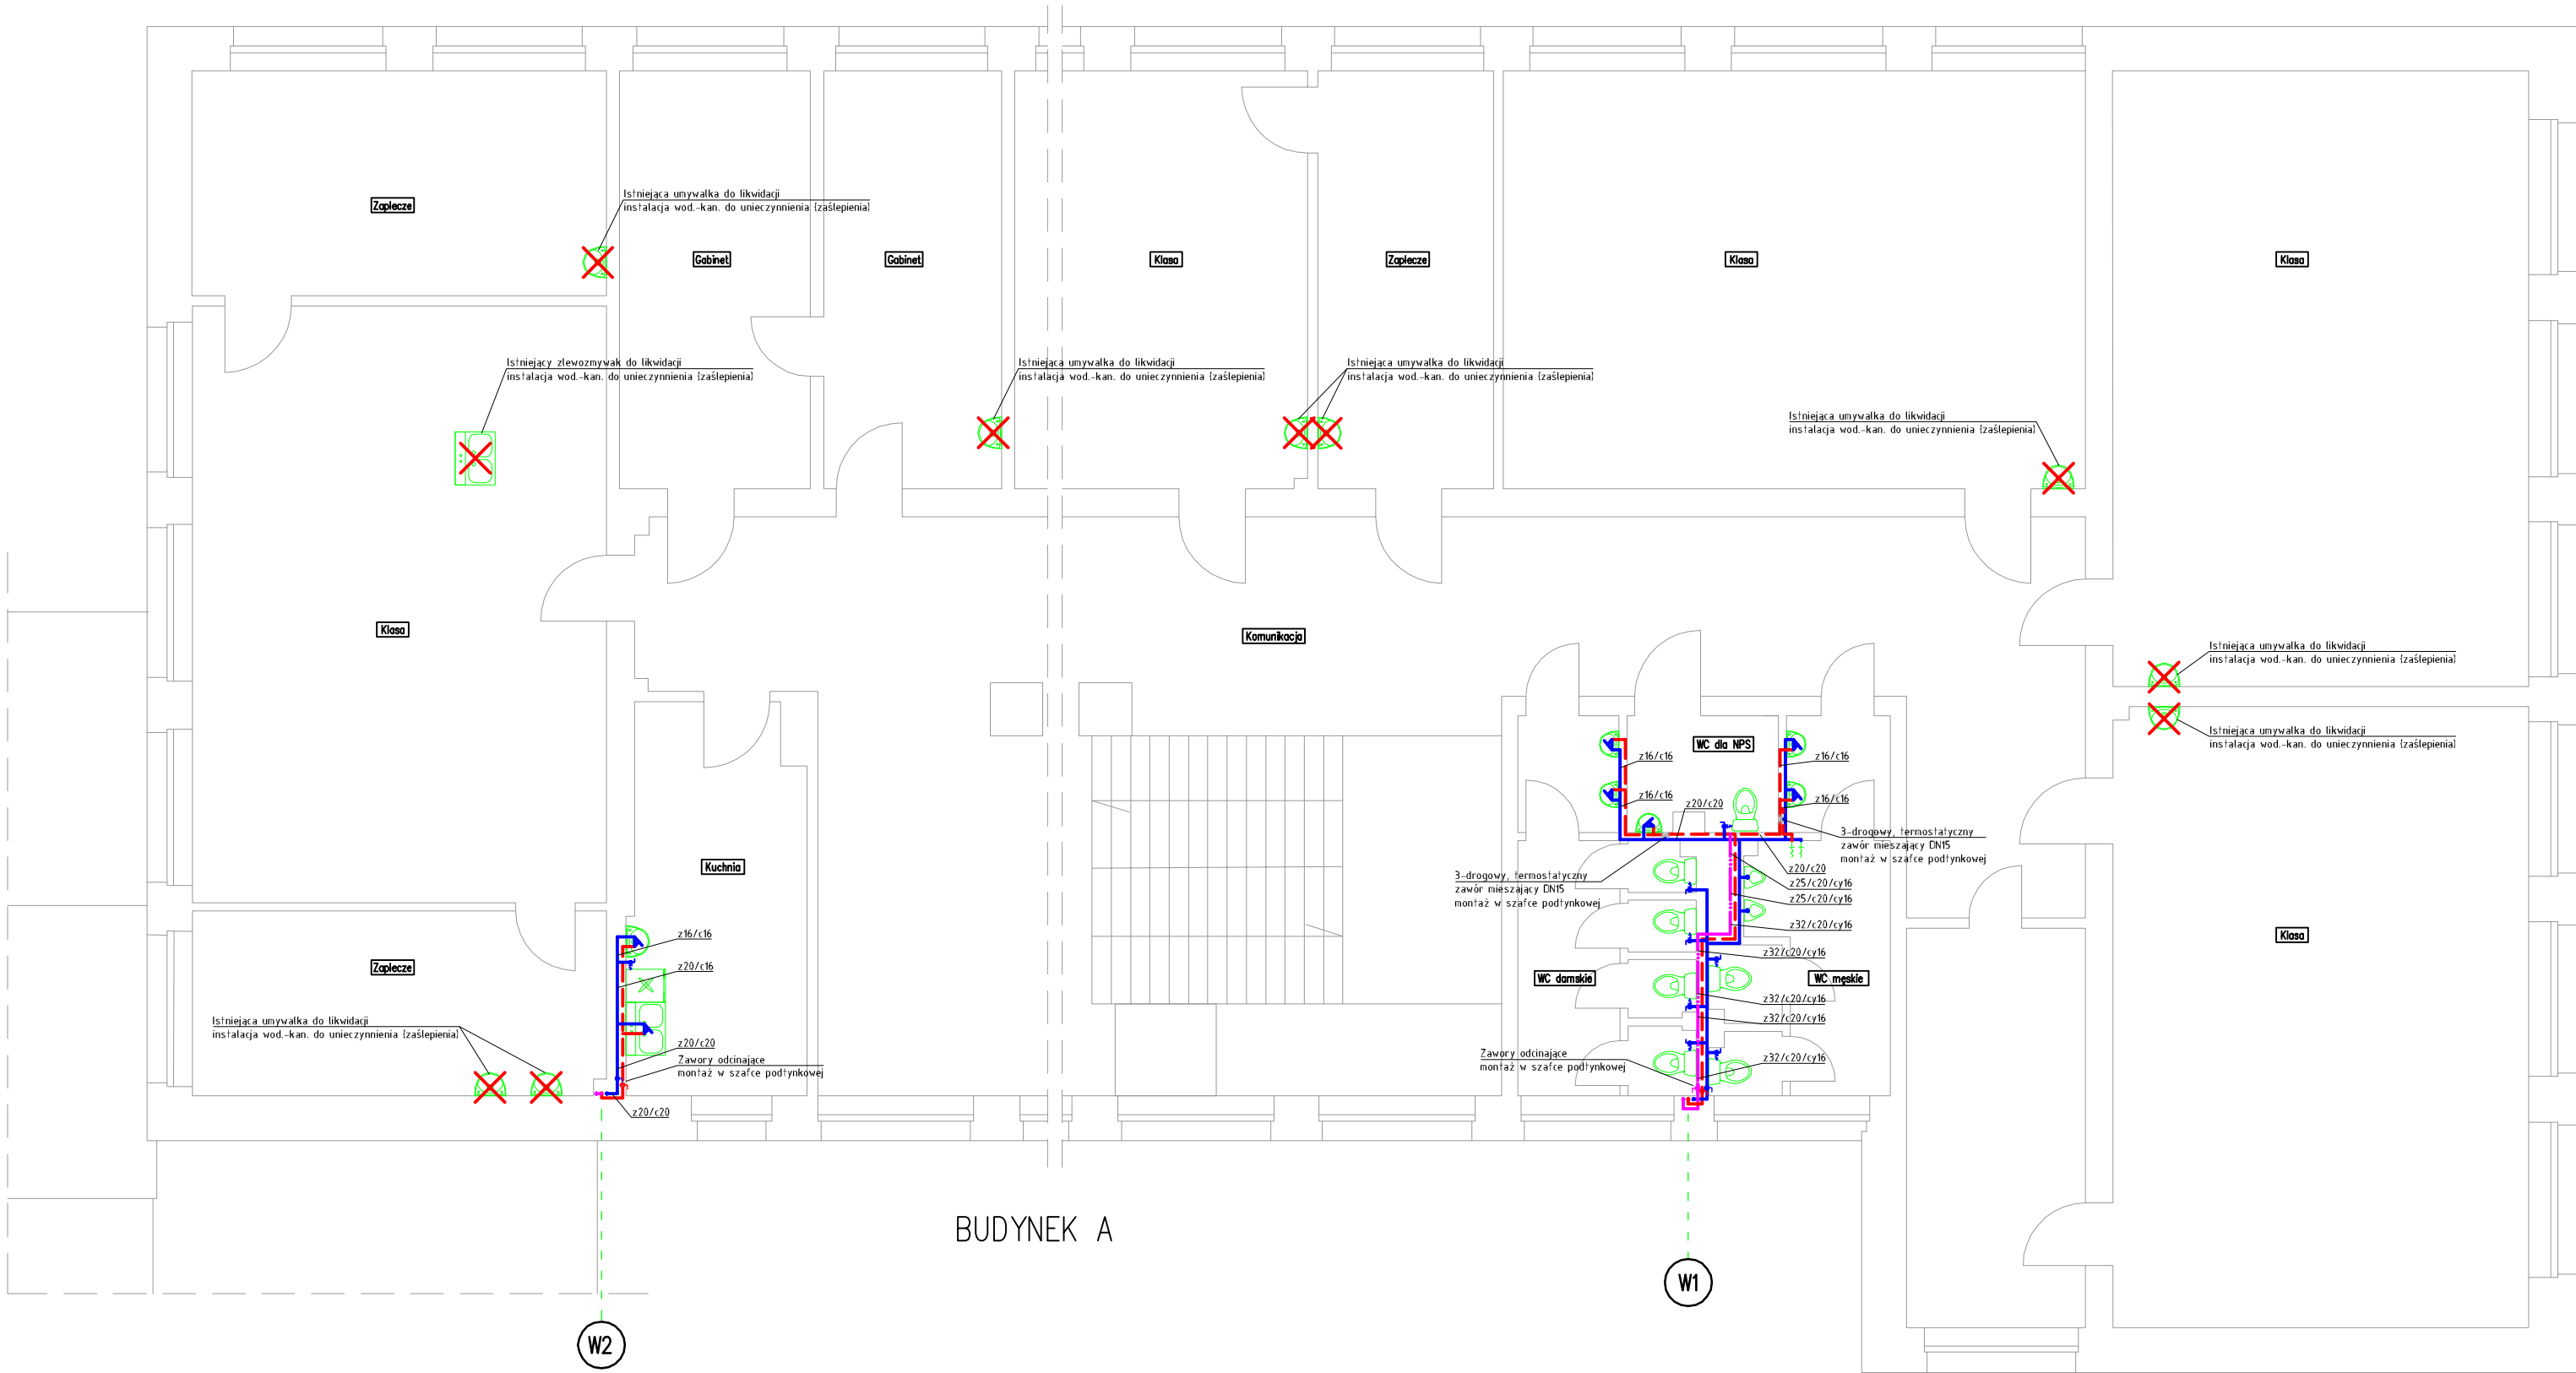

|   |   |            |  |                     |  |
|---|---|------------|--|---------------------|--|
| <div><div><div></div><div>TROVIS</div></div><div>BIURO PROJEKTOWE</div></div> <div>MGR INŻ. TOMASZ NOWAK<br/>UL. SAPERÓW 1/1<br/>58-310 SZCZAWNO - ZDRÓJ<br/><a href="mailto:BIURO@TROVIS.PL">BIURO@TROVIS.PL</a></div> |   |            |  | Data:<br>01.04.2021 |  |
| Projektant:   | mgr inż. Ewa Agata Nowak                                                                                          | 135/02/DUW |  | Stadium:<br>PB      |  |
| Asystent:   | mgr inż. Tomasz Nowak                                                                                             |            |  | Skala:<br>1:100     |  |
| Temat:   | Przebudowa instalacji wodociągowej w budynku Zespołu Szkół nr 3 w Bożkowie, Bożków 89e dz. nr 811/9 obr. 3 Bożków |            |  | Nr. rys.:<br>3      |  |
| Inwestor:   | Gmina Nowa Ruda<br>ul. Niepodległości 2, 57-400 Nowa Ruda                                                         |            |  |                     |  |
| Tytuł rys.:   | Rzut piętra – instalacja wodociągowa                                                                              |            |  |                     |  |